ОБЩИНСКИ СЪВЕТ
БУРГАС
Регистрационен индекс и дата
08-00-454|21.03.16

КСД
21.03.16г.

ДО

Г-н КОНСТАНТИН ЛУКОВ

ПРЕДСЕДАТЕЛ НА ОБЩИНСКИ СЪВЕТ

Гр.БУРГАС

УВАЖАЕМИ Г-н ЛУКОВ,

ВЪВ ВРЪЗКА С ПОДАДЕНО ИСКАНЕ,ОТ ИНИЦИАТИВНИЯ КОМИТЕТ ЗА ИЗГРАЖДАНЕ НА ПАРАКЛИС „СВ.ГЕОРГИ ПОБЕДОНОСЕЦ“, ДО ОБЩИНСКИ СЪВЕТ НА Гр.БУРГАС ,ЗА ОТПУСКАНЕ НА СРЕДСТВА ЗА ИЗОГРАФИСВАНЕ НА ПАРАКЛИСА,НАШИ ПРЕДСТАВИТЕЛИ УЧАСТВАХА В ЗАСЕДАНИЯТА НА КОМИСИИТЕ ПО БЮДЖЕТ И ФИНАНСИ,УСТРОЙСТВО НА ТЕРИТОРИЯТА И КОМИСИЯТА ПО КУЛТУРА.

БЕШЕ НИ ПРЕПОРЪЧАНО ДА ПОИСКАМЕ ОТ АВТОРИТЕ, ИДЕЕН ПРОЕКТ И ОФЕРТА,КОИТО ВИ ПРЕДСТАВЯМЕ С НАСТОЯЩЕТО ПИСМО.

ПО ПРЕПОРЪКА НА ЦЪРКОВНОТО НАСТОЯТЕЛСТВО, СА ПОКАНЕНИ СЪЩИТЕ АВТОРИ,КОИТО ИЗРАБОТИХА ИКОНИТЕ И ИКОНОСТАСА В ПАРАКЛИСА,ЗА ДА НЕ СЕ СМЕСВАТ РАЗЛИЧНИ СТИЛОВЕ.

ГР.БУРГАС

21.03.2016 г.

С УВАЖЕНИЕ:

ПРЕДСЕДАТЕЛ НА ИНИЦИАТИВНИЯ КОМИТЕТ- К.ГРЕБЕНАРОВ

Тел. за връзка-

ОФЕРТА

За проектиране и изпълнение на стенописите в православен параклис „Св. Георги Победоносец", Приморски парк, гр. Бургас

От **Атанас Атанасов** и **Станимир Желев**

Предложението е за цялостно изписване на храма - северни, южни и западни стени, купола и таваните. Не е включена само стената зад олтара, защото пространството е нефункционално и недостатъчно.

Запад откъм входа – две стени по около 6 кв.м.--

1. Многофигурална композиця – Св. Четиридесет мъченици
2. Многофигурална композиция – Княз Борис покръства българите

Юг – три стени по около 6 кв.м. –

1. Светците войни – Св. Георги и Св. Димитър,
2. Св. Анастасия
3. Български светци – Св. Йоан Рилски, Св.Петка, Св. Патриарх Евтимий

Север – три стени по около 6 кв. м –

1. Светците войни – Св. Теодор Тирон, Св. Теодор Стратилат
2. Св Трибелий Теоктист (кан Тервел) Спасител на Европа от арабите
3. Български светци – Св. Св. Кирил и Методий и Св. Климент Охридски

Таван – четири стени по около 3.6 кв. м – Медалиони с изображенията на дванадесетте апостоли и декорация :

1. Св.ап. Петър, Св. ап. Павел, Св. ап. Симон
2. Св.ап. Матей, Св. ап. Вартоломей, Св. ап. Йоан
3. Св.ап. Андрей, Св. ап. Иуда, Св. ап. Филип
4. Св.ап. Яков, Св. ап. Тома, Св. ап. Яков Алфеев

Купол – Изображение на Св. Троица – Бог Отец, Бог син и Светия Дух, или Христос Пантократор, херувими и Евангелистите – Св Йоан, Св. Матей, Св. Марко, Св. Лука

Крайната цена за проектиране, изпълнение и материали е 18600 лв. е на база 300 лв. за кв. м. при изписването на 62 кв.м

Квадратурата на колоните, трегерите, пандантивите под купола и тавана зад олтара не е изчислявана и включена в цената, но тези пространства също ще бъдат декорирани

Изписването на Купола –„ Св. Троица" или „Христос Пантократор"ще бъде дарение от авторите

Скелето трябва да бъде осигурено от Възложителите, както и полагането на фината мазилка, според техническите указания на производителя.

Срок за изпълнение около 60 дни

ОФЕРТА

На вниманието на:
Атанас Атанасов

15.03.2016
София

За обект : Параклис в гр. Бургас


Уважаеми г-н атанасов,


Имаме удоволствието да Ви представим нашата специална оферта въз основа на направено запитване за висококачествени продукти, необходими за завършването и подготовката за изписване на **параклис в гр,Бургас**. Представяме на Вашето внимание и Ви уведомяваме за цените на продуктите **CEPRO -Italy.**

№	Вид препарат (по технология)	Обем работа м2	Необходимо количество [кг] при оср. разход	Опаковка [кг] [л]	Специална Цена [лв/л][лв/кг]	Обща сума лв
1	**FONDO MINERALE** - минерален грунд за консолидиране и подготвка на основата **Разходна норма : 4-5 м2/ л**	1	0,20 кг	**10 л**	35,16	**7,03**
	STACEPRO FINITURA F **Зърнометрия 0,5 мм** финишен разтвор специализиран за реставрационни цели на базата на бяла натурална хидравлична вар **Разходна норма : 1,8-2,4 кг/м2/мм**	1	2,0 кг	**25 кг**	5,28	**10,56**
	СИСТЕМА ЗА ИЗСУШАВАНЕ					
	DEUMIRAPID разтвор **„анти – сол „,** специализиран за реставрационни цели на базата на бяла натурална хидравлична вар **за бързо изтегляне на влага от повърхности Разходна норма : 18-20 кг/м2/10 мм**	1	18,00 кг	**25 кг**	7,26	**131,04**

ЕТ МУЛТИФОРС
гр. София, ул. Бяло поле № 8А, тел. 859-83-36, факс. 858-90-34, моб. 0888-31-50-42, 0888-24-27-08 e-mail :, multiforce@abv.bg

ПРАВОСЛАВЕН ПАРАКЛИС "СВ. ГЕОРГИ ПОБЕДОНОСЕЦ", В УПИ I, КВ. 1 ПРИМОРСКИ ПАРК, ГР. БУРГАС

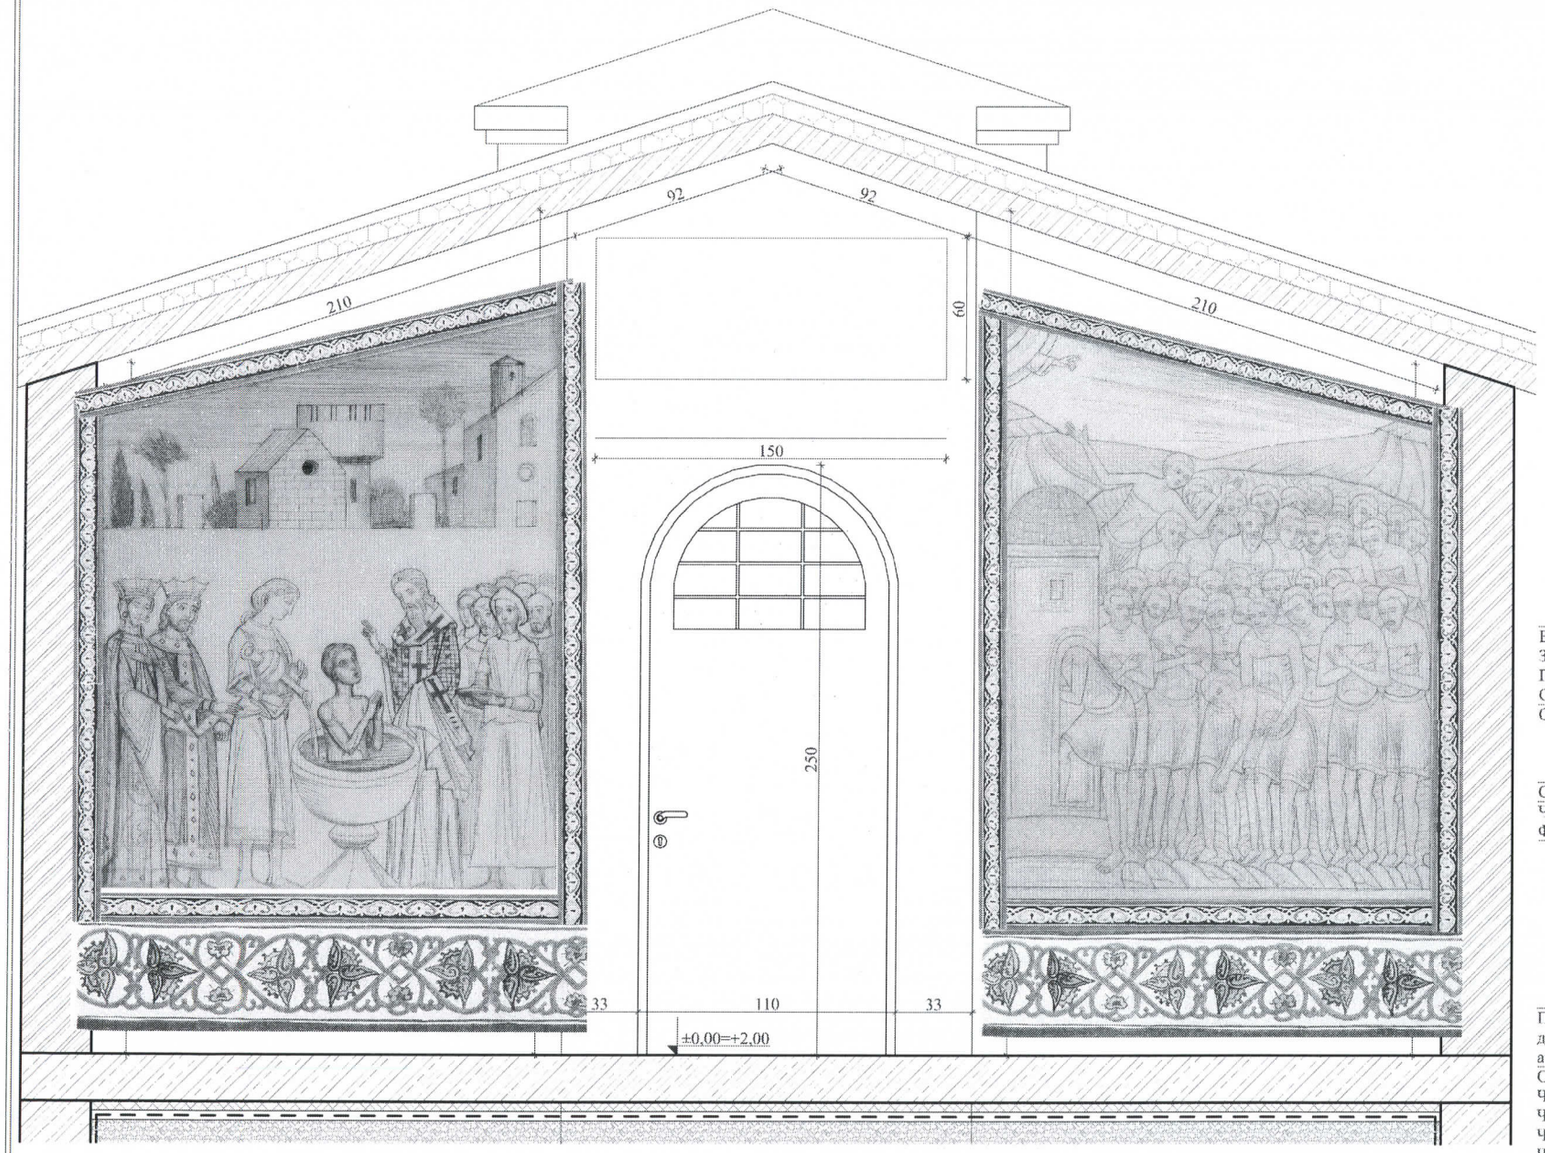

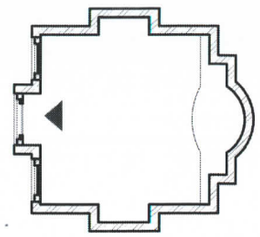

ВЪЗЛОЖИТЕЛ: ИНИЦИАТИВЕН КОМИТЕТ ЗА ИЗГРАЖДАНЕ НА ПАРАКЛИС В ПАМЕТ НА ГЕРОИТЕ ОТ БАЛКАНСКИТЕ СЪБИТИЯ 1912 - 1913 Г.

ОБЕКТ: "ПРАВОСЛАВЕН ПАРАКЛИС "СВ.ГЕОРГИ ПОБЕДОНОСЕЦ", В УПИ I, КВ. 1, ПРИМОРСКИ ПАРК, ГР. БУРГАС"

СЪДЪРЖАНИЕ: РАЗГЪВКА 1

ЧАСТ АС — МАЩАБ 1:20

ФАЗА ТП — ЛИСТ 8/13

ПРОЕКТАНТИ ЧАСТ АС :

д-р арх. Ф. Гугучкова

арх. В. Дончев

СЪГЛАСУВАЛИ :

ЧАСТ СК: инж. К. Сукпаров

ЧАСТ ЕЛЕКТРО: инж. В. Маврова


ЧАСТ ВиК: инж. Д. Терзиева


ЧАСТ ТТЕ: инж. М. Терзиева

ДАТА: Февруари 2013 г.

"ГЕБУПЛАН" ЕООД гр. Бургас

ПРАВОСЛАВЕН ПАРАКЛИС "СВ. ГЕОРГИ ПОБЕДОНОСЕЦ", В УПИ I, КВ. 1 ПРИМОРСКИ ПАРК, ГР. БУРГАС

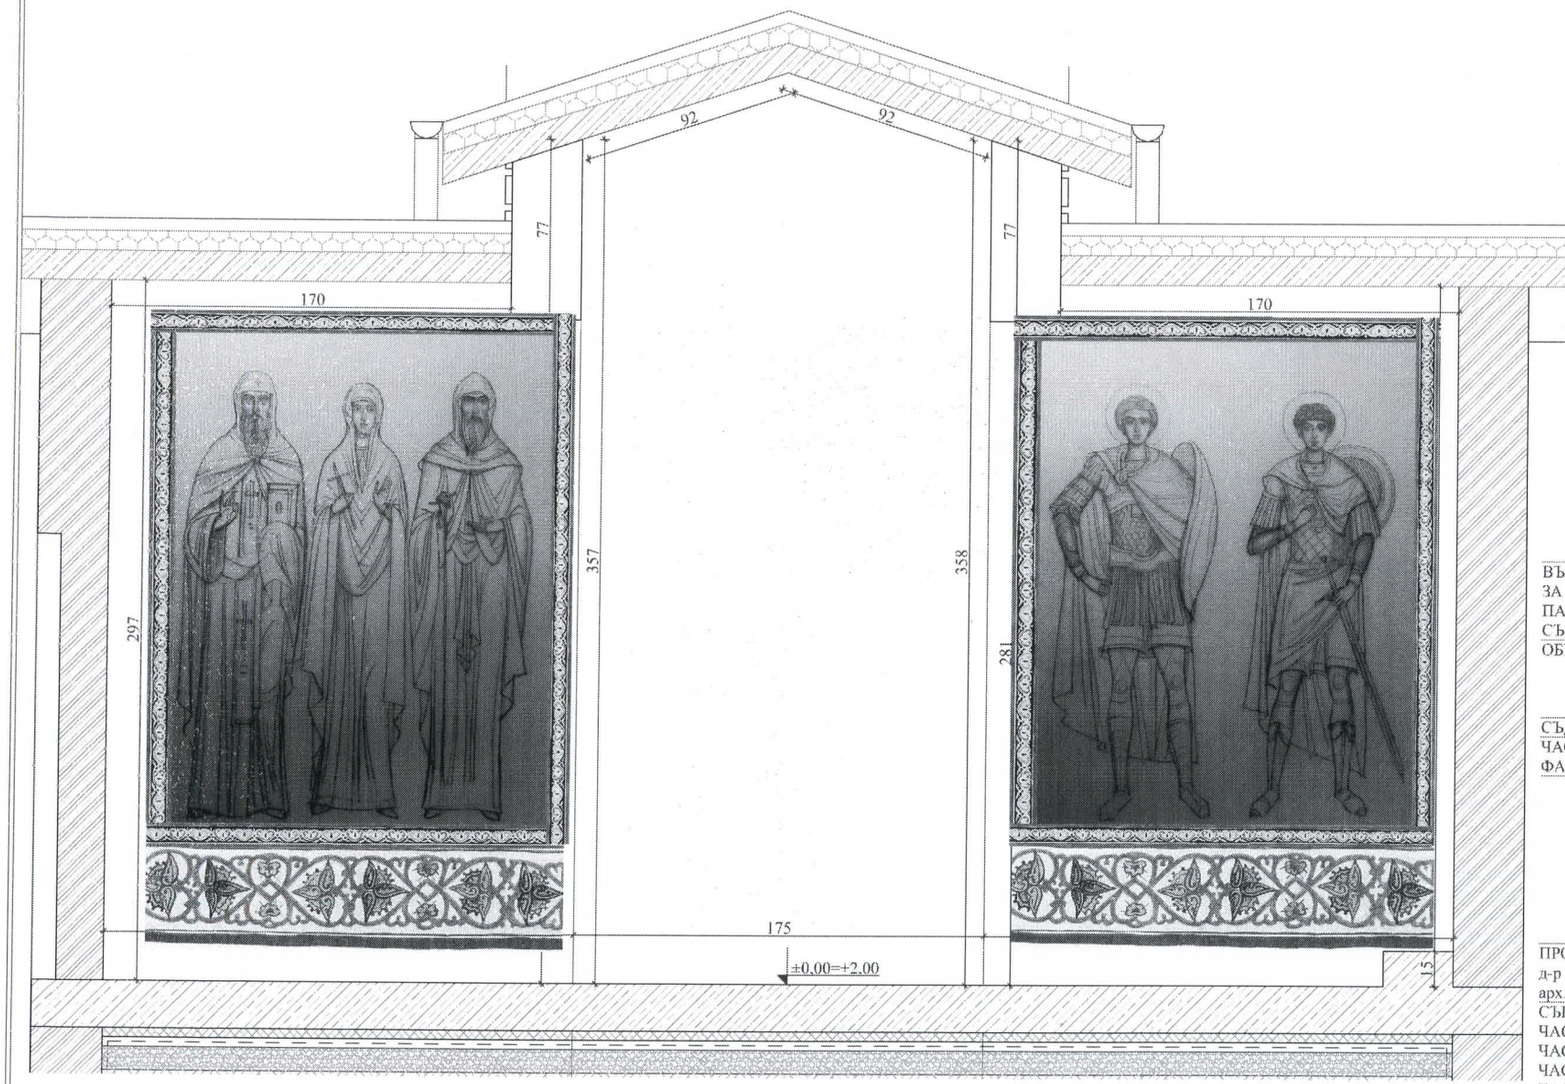

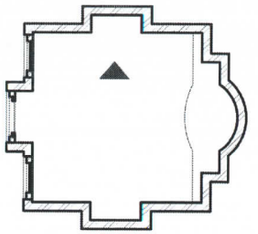

ВЪЗЛОЖИТЕЛ: ИНИЦИАТИВЕН КОМИТЕТ ЗА ИЗГРАЖДАНЕ НА ПАРАКЛИС В ПАМЕТ НА ГЕРОИТЕ ОТ БАЛКАНСКИТЕ СЪБИТИЯ 1912 - 1913 Г.

ОБЕКТ: "ПРАВОСЛАВЕН ПАРАКЛИС "СВ.ГЕОРГИ ПОБЕДОНОСЕЦ", В УПИ I, КВ. 1, ПРИМОРСКИ ПАРК, ГР. БУРГАС"

СЪДЪРЖАНИЕ: РАЗГЪВКА 2

ЧАСТ АС — МАЩАБ 1:20

ФАЗА ТП — ЛИСТ 9/13

ПРОЕКТАНТИ ЧАСТ АС :
д-р арх. Ф. Гугучкова
арх. В. Дончев

СЪГЛАСУВАЛИ :
ЧАСТ СК: инж. К. Сукпаров
ЧАСТ ЕЛЕКТРО: инж. В. Маврова
ЧАСТ ВиК: инж. Д. Терзиева
ЧАСТ ТТЕ: инж. М. Терзиева

ДАТА: Февруари 2013 г.

"ГЕБУПЛАН" ЕООД гр. Бургас


СВ. АП. АНДРЕЙ
СВ. АП. ПЕТРЪ
СВ. АП. ІѠАННЪ